




PLANTA BAIXA TERREO
ESC. 1:50

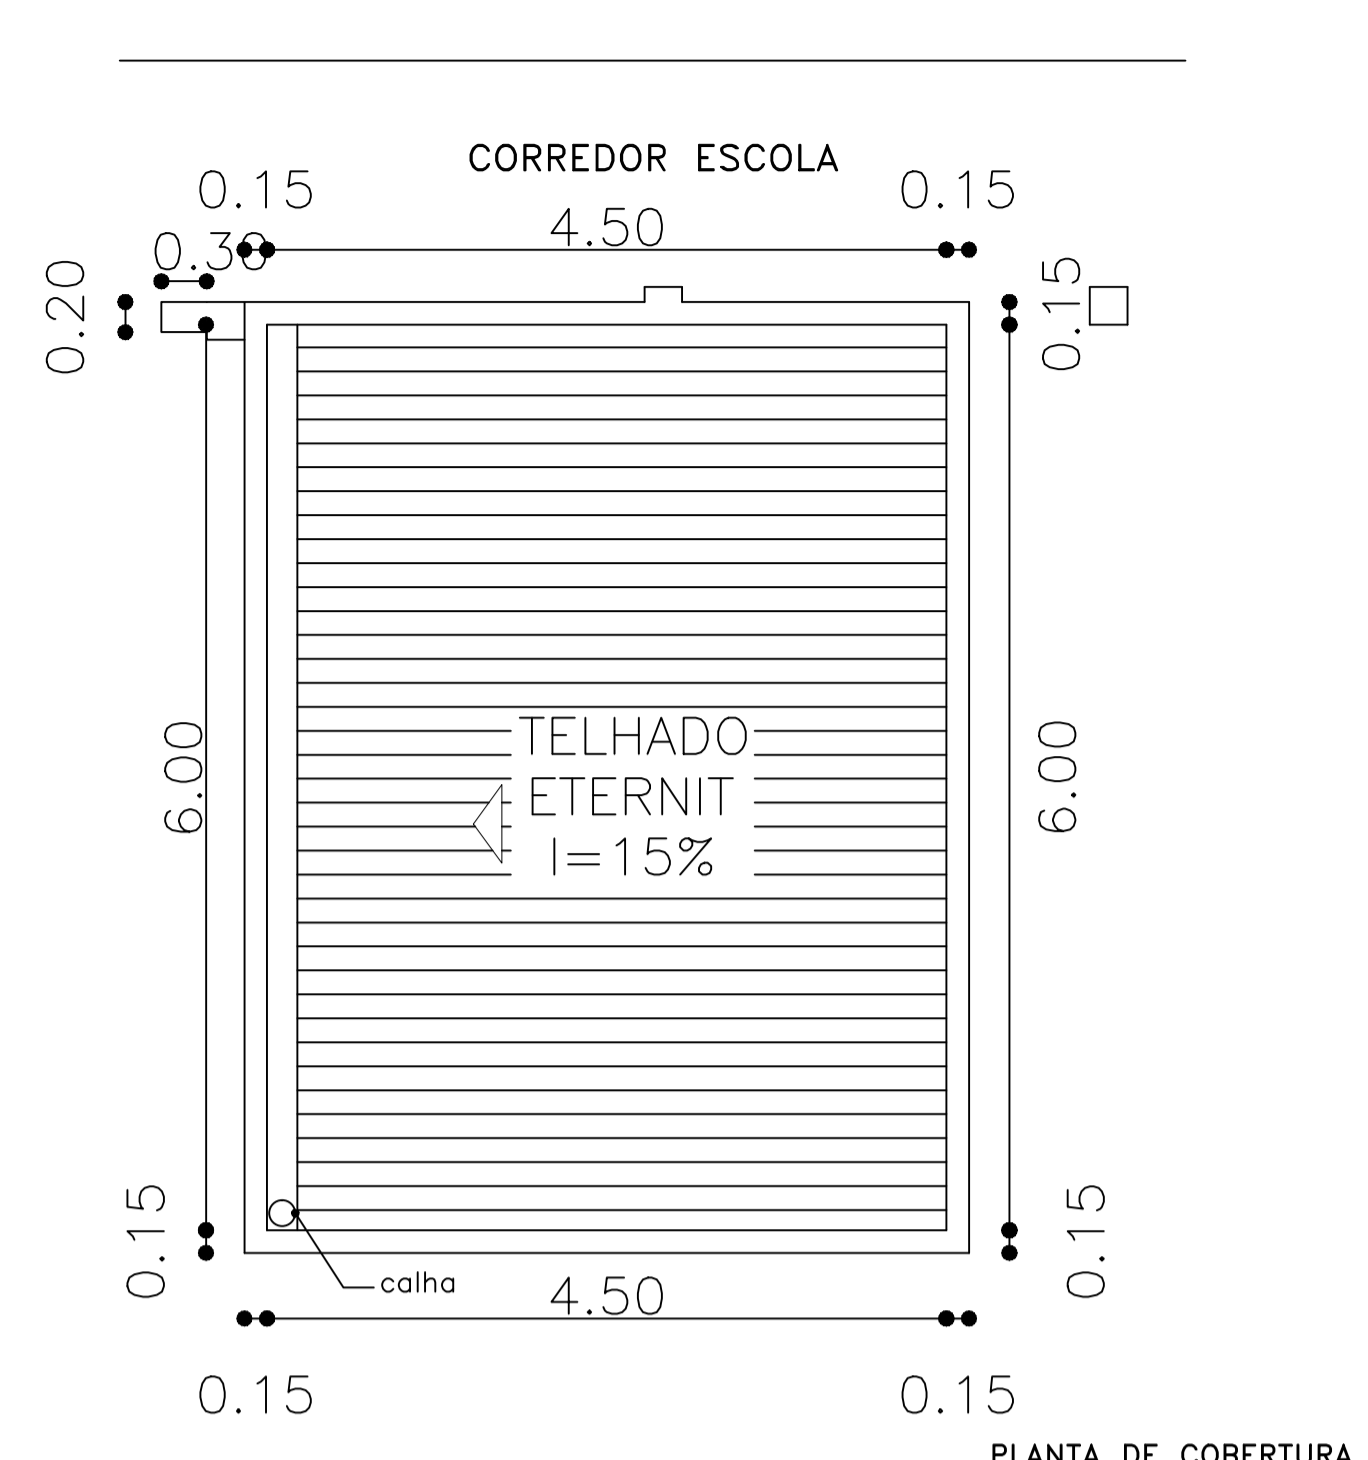



PLANTA DE COBERTURA
E SITUAÇÃO
ESC. 1:50

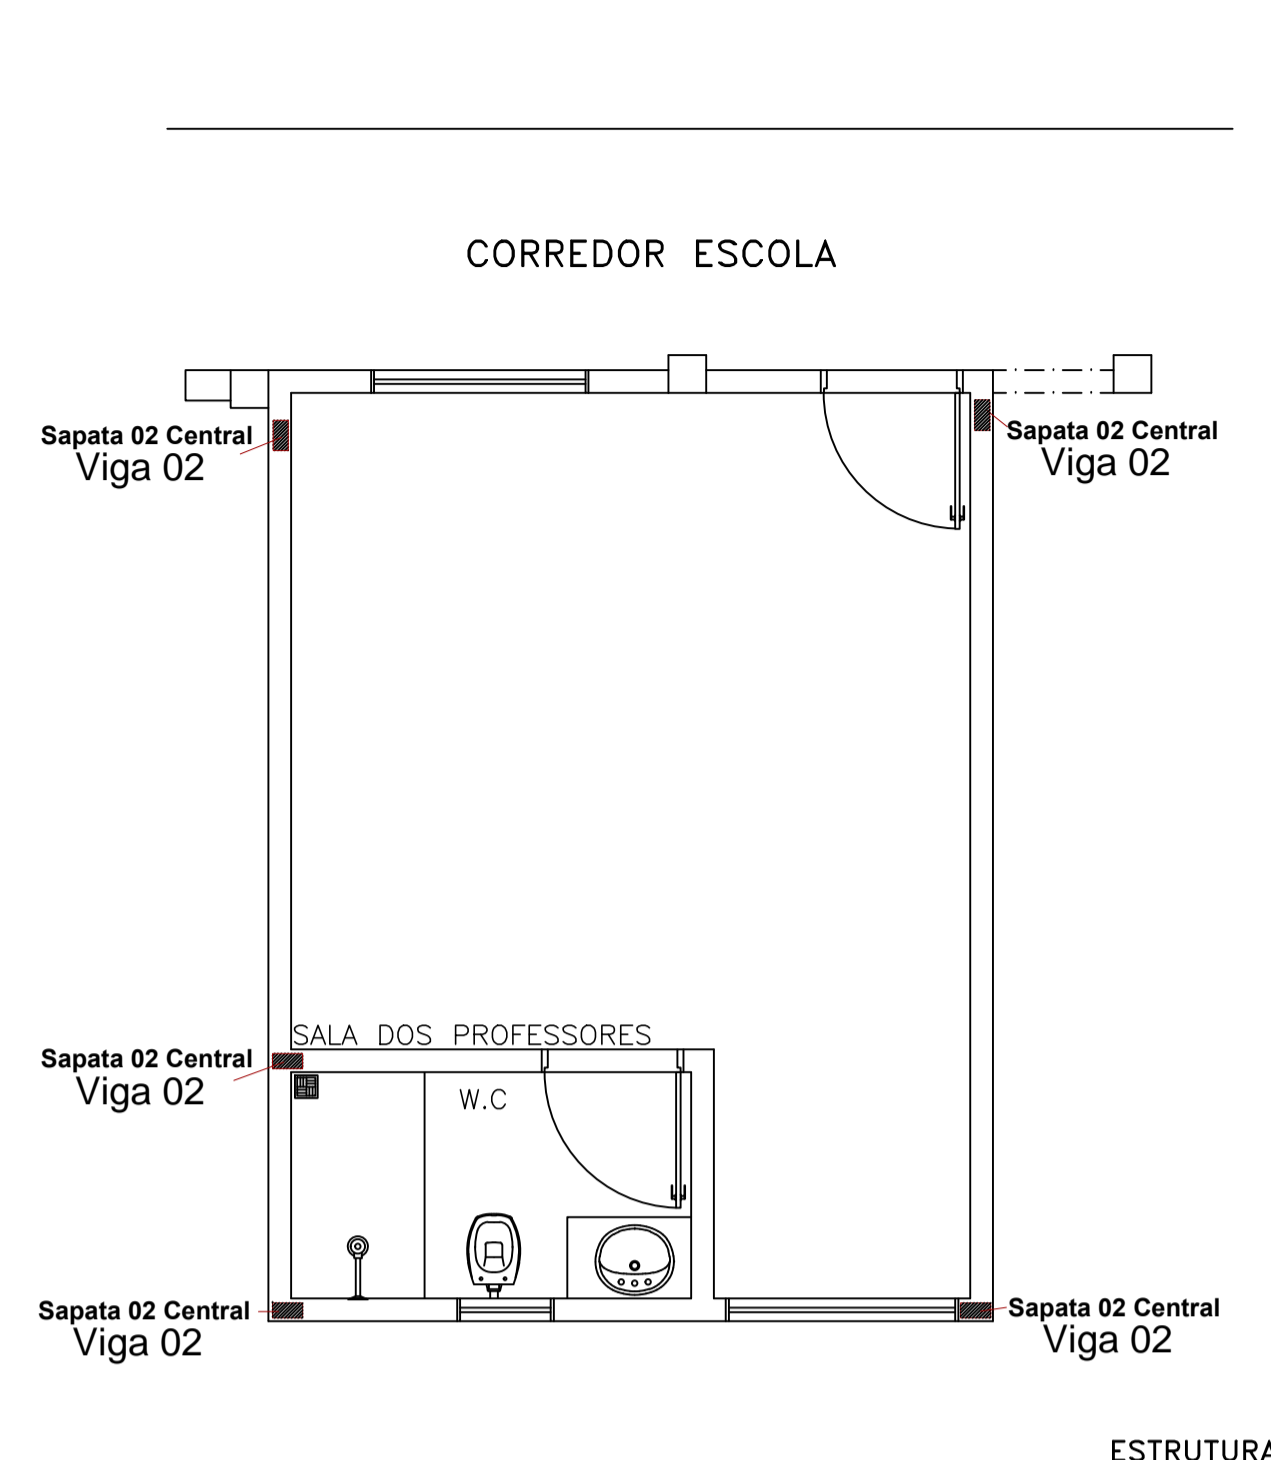



ESTRUTURAL
ESC. 1:50

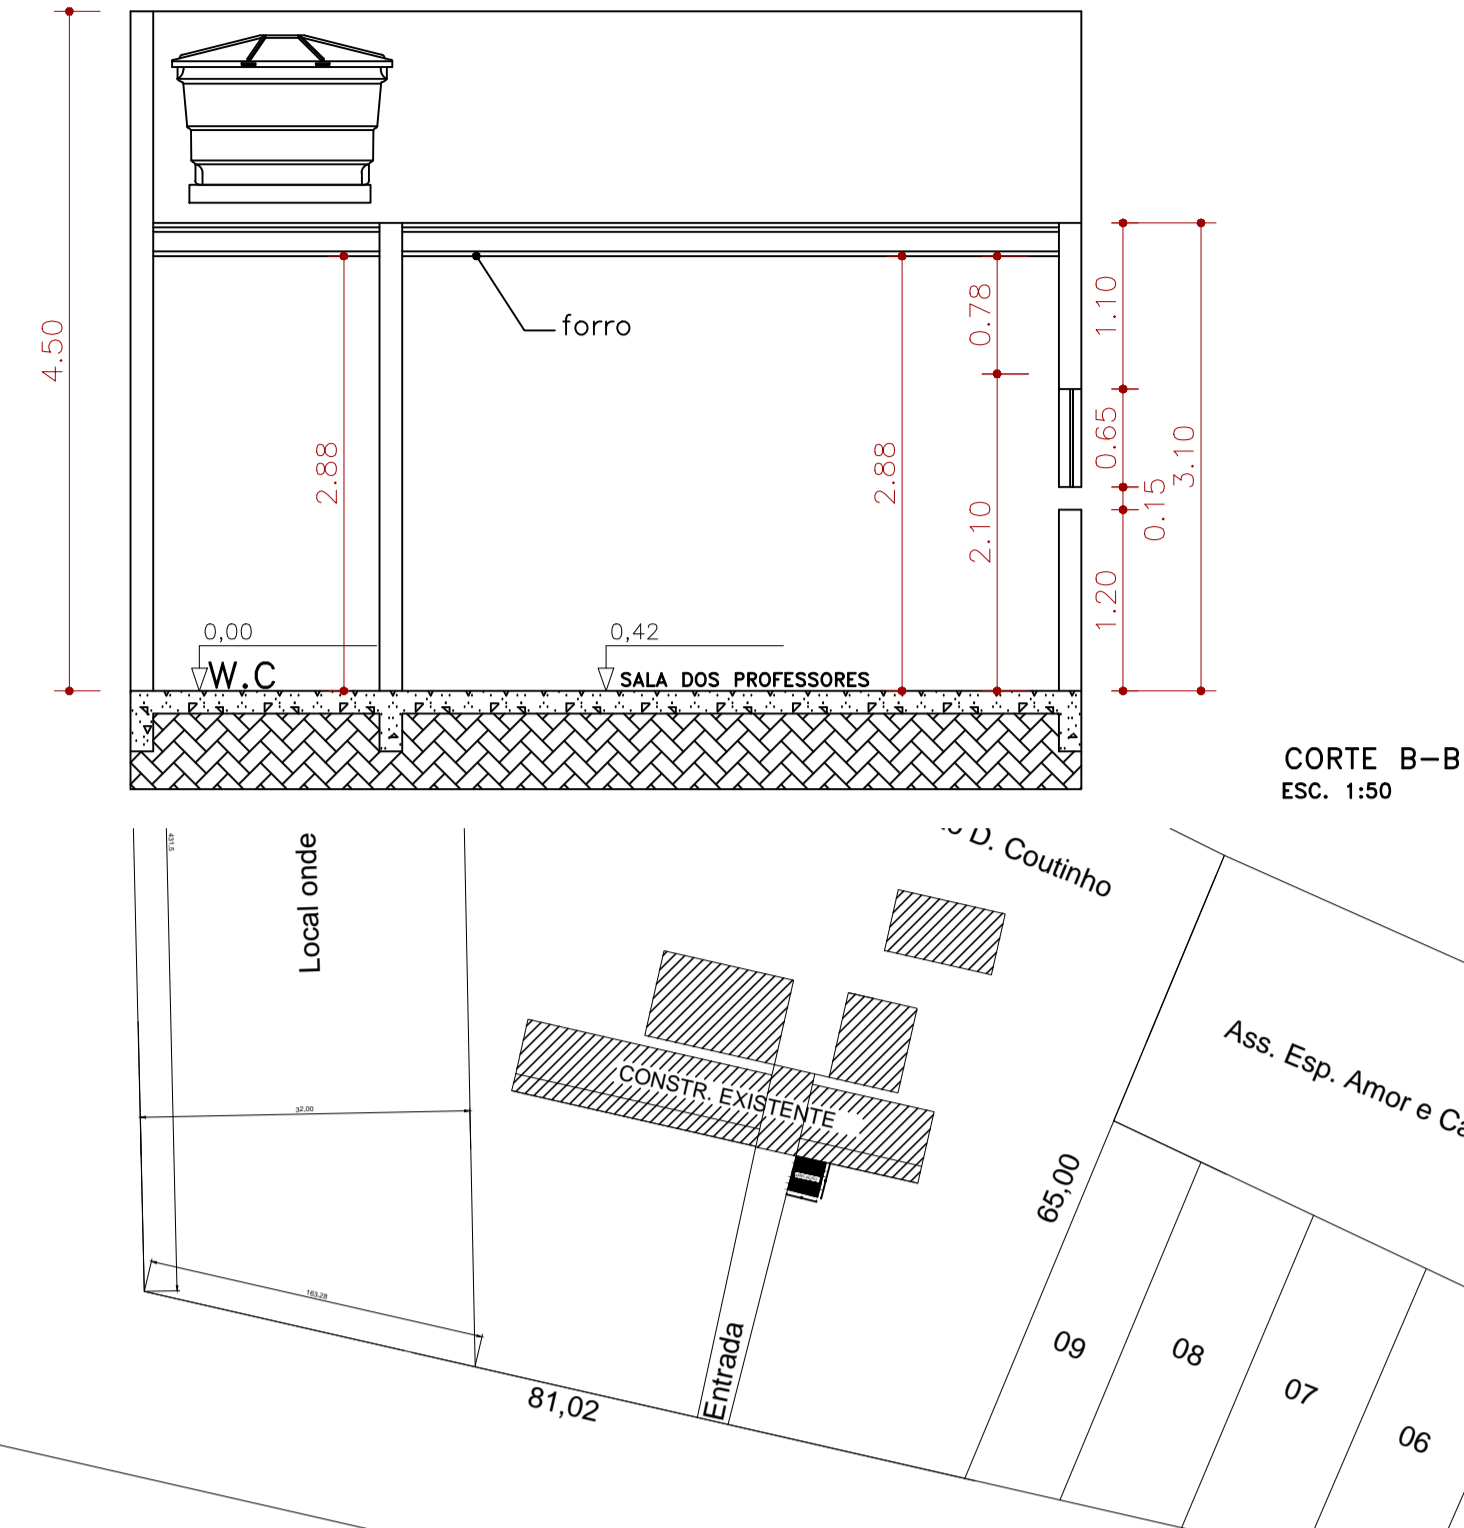


CORTE B-B
ESC. 1:50

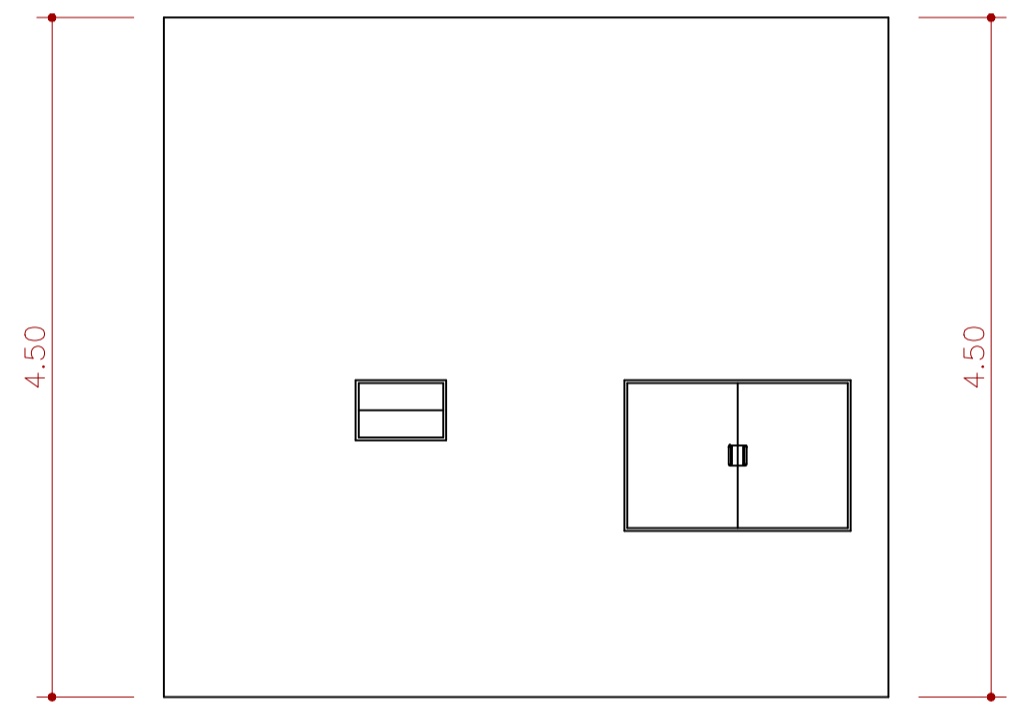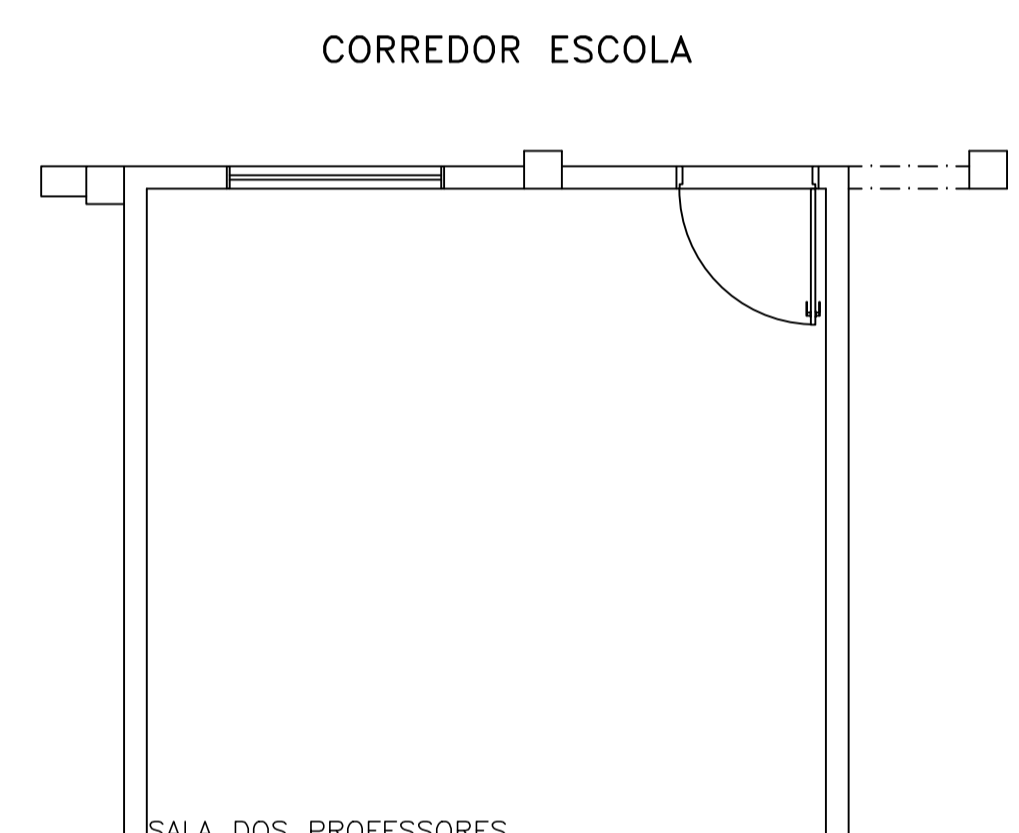

FACHADA
ESC. 1:50

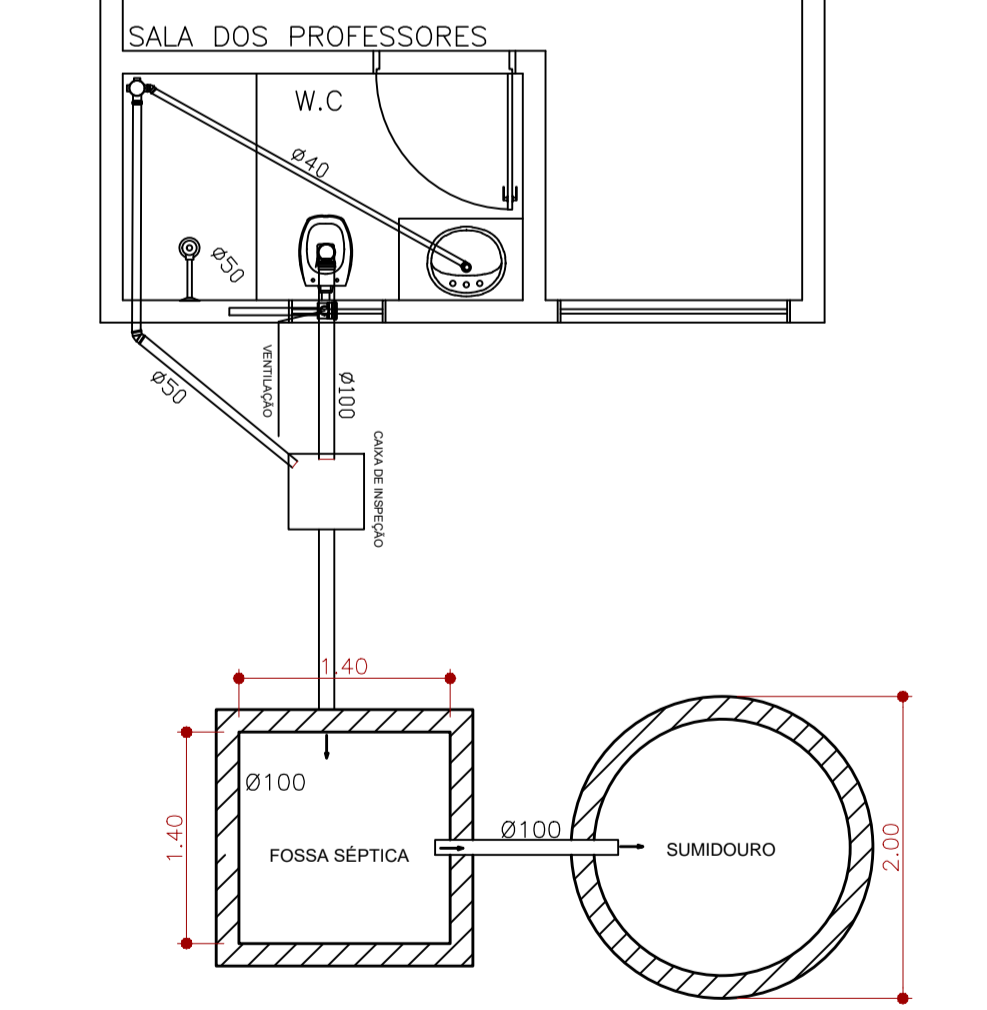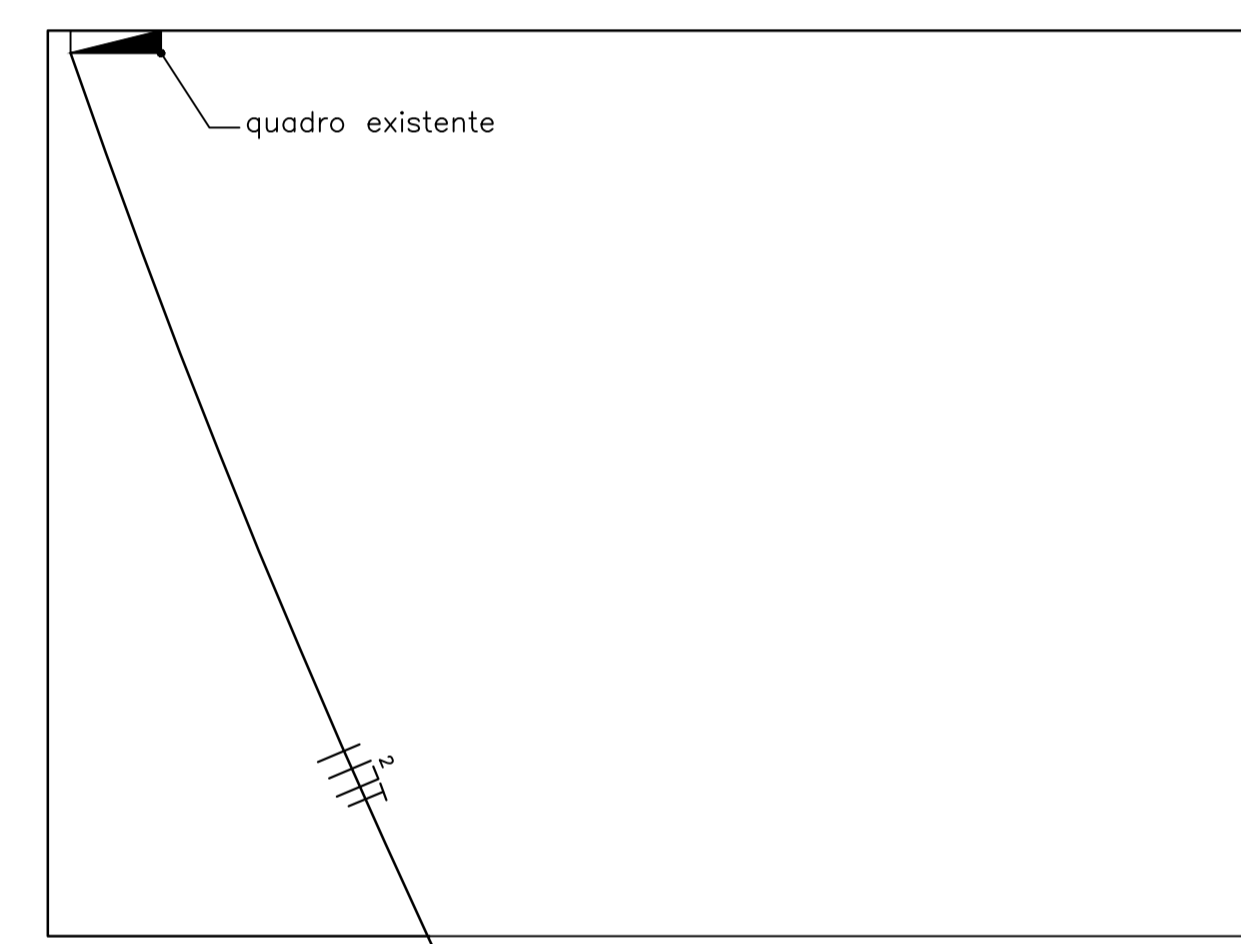


ESGOTO
ESC. 1:50

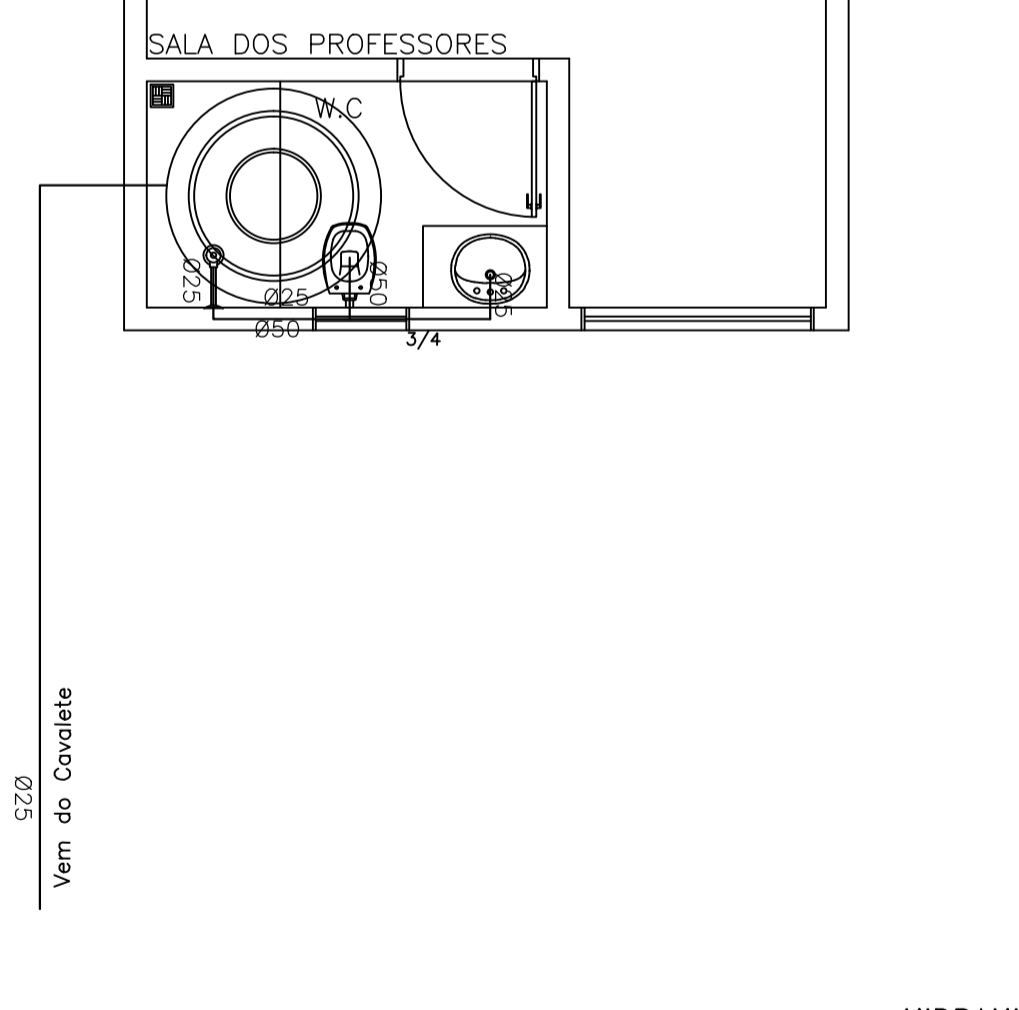


HIDRAULICA
ESC. 1:50

- LEGENDA
- LUMINÁRIA FLUORESCENTE
 - LUMINÁRIA INCANDESCENTE
 - ARANDELA INCANDESCENTE
 - TOMADA BAIXA - 0,30m
 - TOMADA MÉDIA - 1,10m
 - TOMADA ALTA - 2,20m
 - TOMADA PARA AR CONDICIONADO - 1,80m
 - TOMADA PARA CHUVEIRO - 2,20m
 - QUADRO
 - INTERRUPTOR 1 TECLA - 2x4
 - INTERRUPTOR 2 TECLA - 2x4
 - INTERRUPTOR 3 TECLA - 2x4
 - INTERRUPTOR PARALELO 1 TECLA - 2x4
 - INTERRUPTOR PARALELO 2 TECLA - 2x4
 - FASE, NEUTRO, TERRA, RETORNO E CAIXA-A-CAIXA
 - ELETRODUTO PASSANDO PELO TETO OU PAREDE
 - ELETRODUTO PASSANDO PELO PISO
 - CIRCUITO QUE CHEGA OU PASSA
 - LUSTRE
 - SPOT DICRÓICA
 - PONTO PARA TELEFONE
 - LUMINÁRIA CALHA FLUORESCENTE
- TOMADAS NÃO COTADAS - 100 W
ELETRODUTOS NÃO COTADOS - Ø 3/4"
FIOS NÃO COTADOS 2,5 - mm

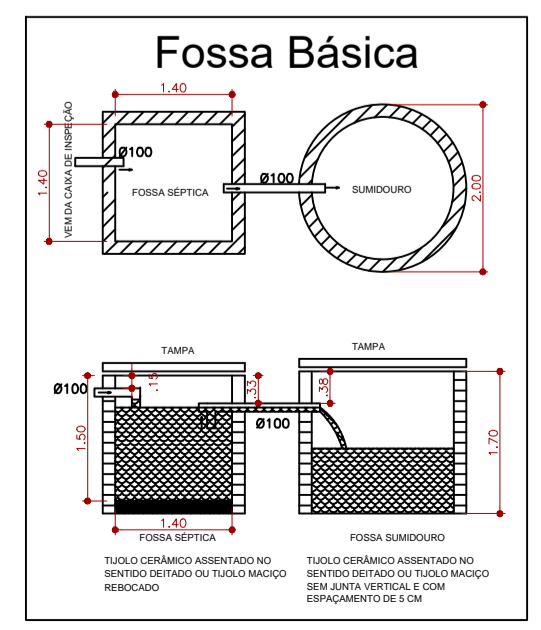

Fossa Básica

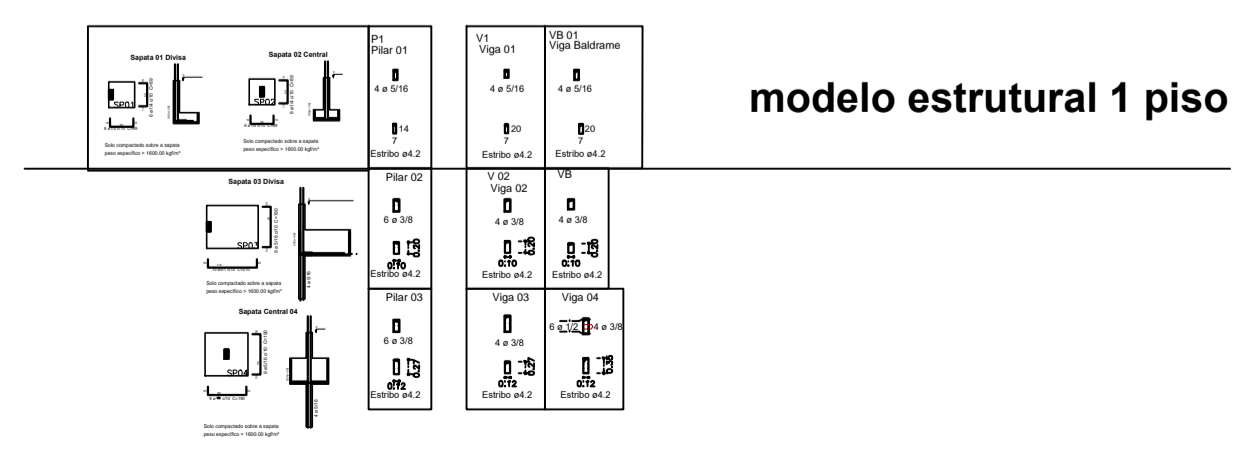

modelo estrutural 1 piso

QUADRO DE ESQUADRIAS							
TIPO	DIMENSÕES		PEITORIL	QUANT.	MODELO/TIPO	MATERIAL	
	LARG.	ALT.					
PORTAS	P1	0,90	2,10	-	02	BRIR/01 FOLHA	VIDRO
JANELAS	J1	1,40	0,80	1,20	01	VIDRO FIXO	VIDRO LISO
	J2	0,60	0,40	1,70	01	BASCULANTE/02 FOLHAS	VIDRO LISO
	J3	1,50	1,00	1,10	01	CORRER/02 FOLHAS	VIDRO LISO

Carimbo 01

Avenida Castelo Branco 145 Vila Planaltina Dom Aquino - MT
(66) 3451-1933 EDIMICOLIMA2018@BOL.COM.BR

LOCAL: AVENIDA COSTA E SILVA - PARQUE ESPORTIVO - VILA JUAREZ HENRIQUE DOM AQUINO / MT

PROPRIETÁRIO: MUNICIPIO DE DOM AQUINO-MT CPF: 03.347.119/0001-23
FONE: (66) 3451-1202

RESPONSÁVEL PROJETO
EDIMICIO PEREIRA DE LIMA
CREA: 260631614-2

ART: ANOTAÇÃO DE RESPONSABILIDADE TÉCNICA: A EXECUÇÃO DA OBRA DEVE SEGUIR CONFORME PROJETO O PROFISSIONAL NÃO SE RESPONSABILIZA POR ALTERAÇÕES EXECUTADAS SEM CONSENTIMENTO DESTA.

ÁREA DE TERRENO: 2.839,00 M², ÁREA À AMPLIAÇÃO 30,24M²

PROJ: PLANTA BAIXA / PERSPECTIVA / FACHADA / COBERTURA / CORTES / ESTRUTURA / ELETRICA / HIDROSSANITÁRIO

SETEMBRO/2018

QUADRO DE CARGAS						
QUADRO (QD)						
Circuito	Descrição	Potencia (W)	Tensão (V)	Corrente (A)	Disjuntor (A)	Distribuição
						A B N T
1	Tomada	600	110	5,45	10	X X X
2	Iluminação	200	110	4,54	10	X X X
3	Iluminação e Tomada	400	110	4,54	10	X X X
4	Ar Condicionado	2500	220	11,36	15	X X X
5	Chuveiro Elétrico	4400	220	20	25	X X X
		8.100W				1.200W 5.900W